
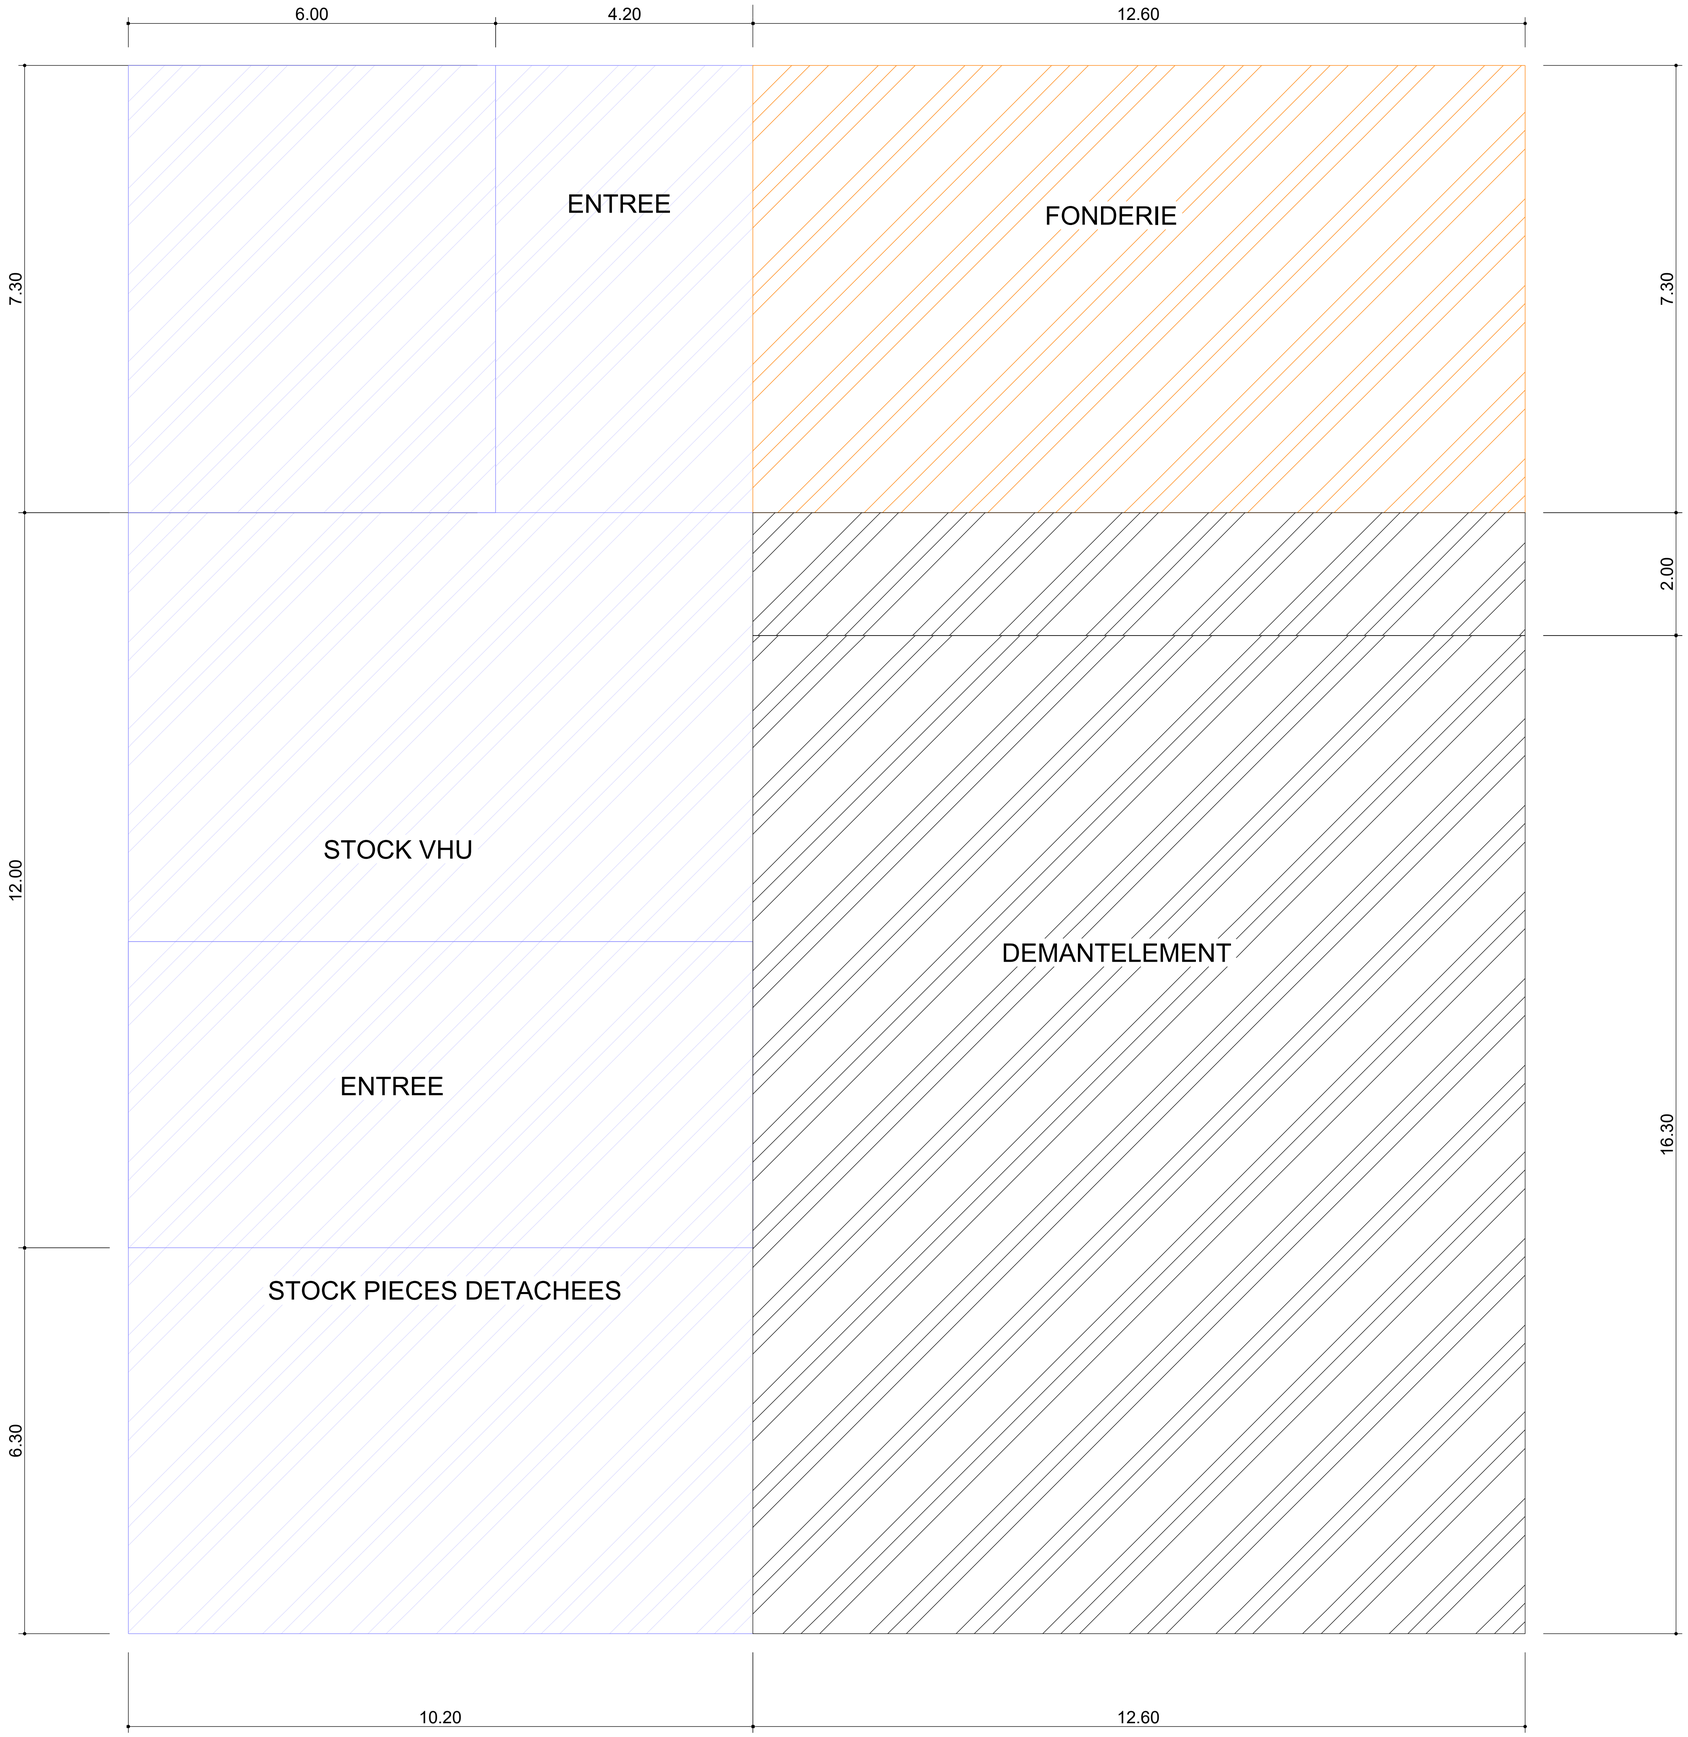


Légende

- Tranche conditionnelle
- Existant
- Tranche ferme

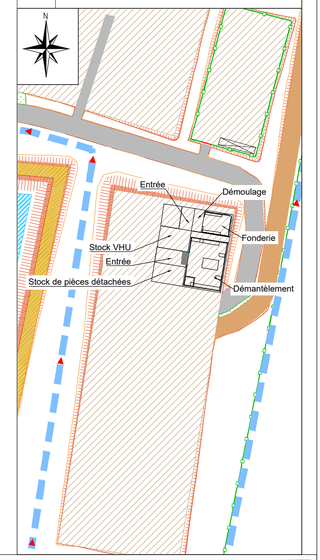

MAITRE D'OUVRAGE

France AFD · PROE · SWAP

OPERATION :

" Mission de maîtrise d'ouvrage pour la conception d'une installation de valorisation des déchets métalliques à Wallis "

Plan projet des dalles extérieur

Date	Indice	Nature de la modification
Juillet 2026	01	Emission initiale
.....	....	.....
.....	....	.....
.....	....	.....
.....	....	.....

ESQ | APS | PL | APD | PRO | DCE | EXE | DOE

CEREG WF
BP 145 Mata'Utu - 98600 Wallis Uvea
Tel : (681) 72.29.52 Mob: (681) 82.29.52
email: thetiswf@mail.wf

Plan n° : **02**
Indice : **01**
Affaire n° : **TWF-2023-008**
Date : **Juillet 2026**
Etabli par : **DD**
Validé par : **JLP**
Echelle : **1/50°**

Ce plan est la propriété de CEREG, toute utilisation ou reproduction, même partielle est interdite sans approbation préalable.